


RODINNÁ ZAHRADA DŘÍNOV U PRAHY

JIRÁSKOVÁ Apolena


Návrh zahrady je přizpůsoben stavbě moderního domu a okolí krajiny. Neměl by narušovat krajinný ráz a sousední parcely. Zahrada by měla podtrhnout minimalistický vzhled domu a zároveň by měla mít přirozenou návaznost na okolní krajinu.

Řešením celého prostoru bude vyrovnání pozemku do dvou pater, z nichž bude horní část u domu sloužit pro aktivní pobyt na zahradě. Tato plocha bude pokryta intenzivním trávnikem lemovaná keřovou a stromovou výsadbou.

Ve spodní části pozemku bude situován ovocný sad na květnaté louce s posezením u ohniště. Celé toto patro bude řešené rozvolněnou výsadbou s divočejším rázem, aby pozvolna navazovalo na úzce sousedící krajinu. Nad sadem bude umístěna dřevěná terasa s pergolou zasazená do hustší výsadby s výhledem přes ovocný sad do krajiny. Tato část bude spojena s „druhým patrem“ schody s terasovitými záhony před domem a z druhé strany pozvolnějším svahem s trámovými schody.

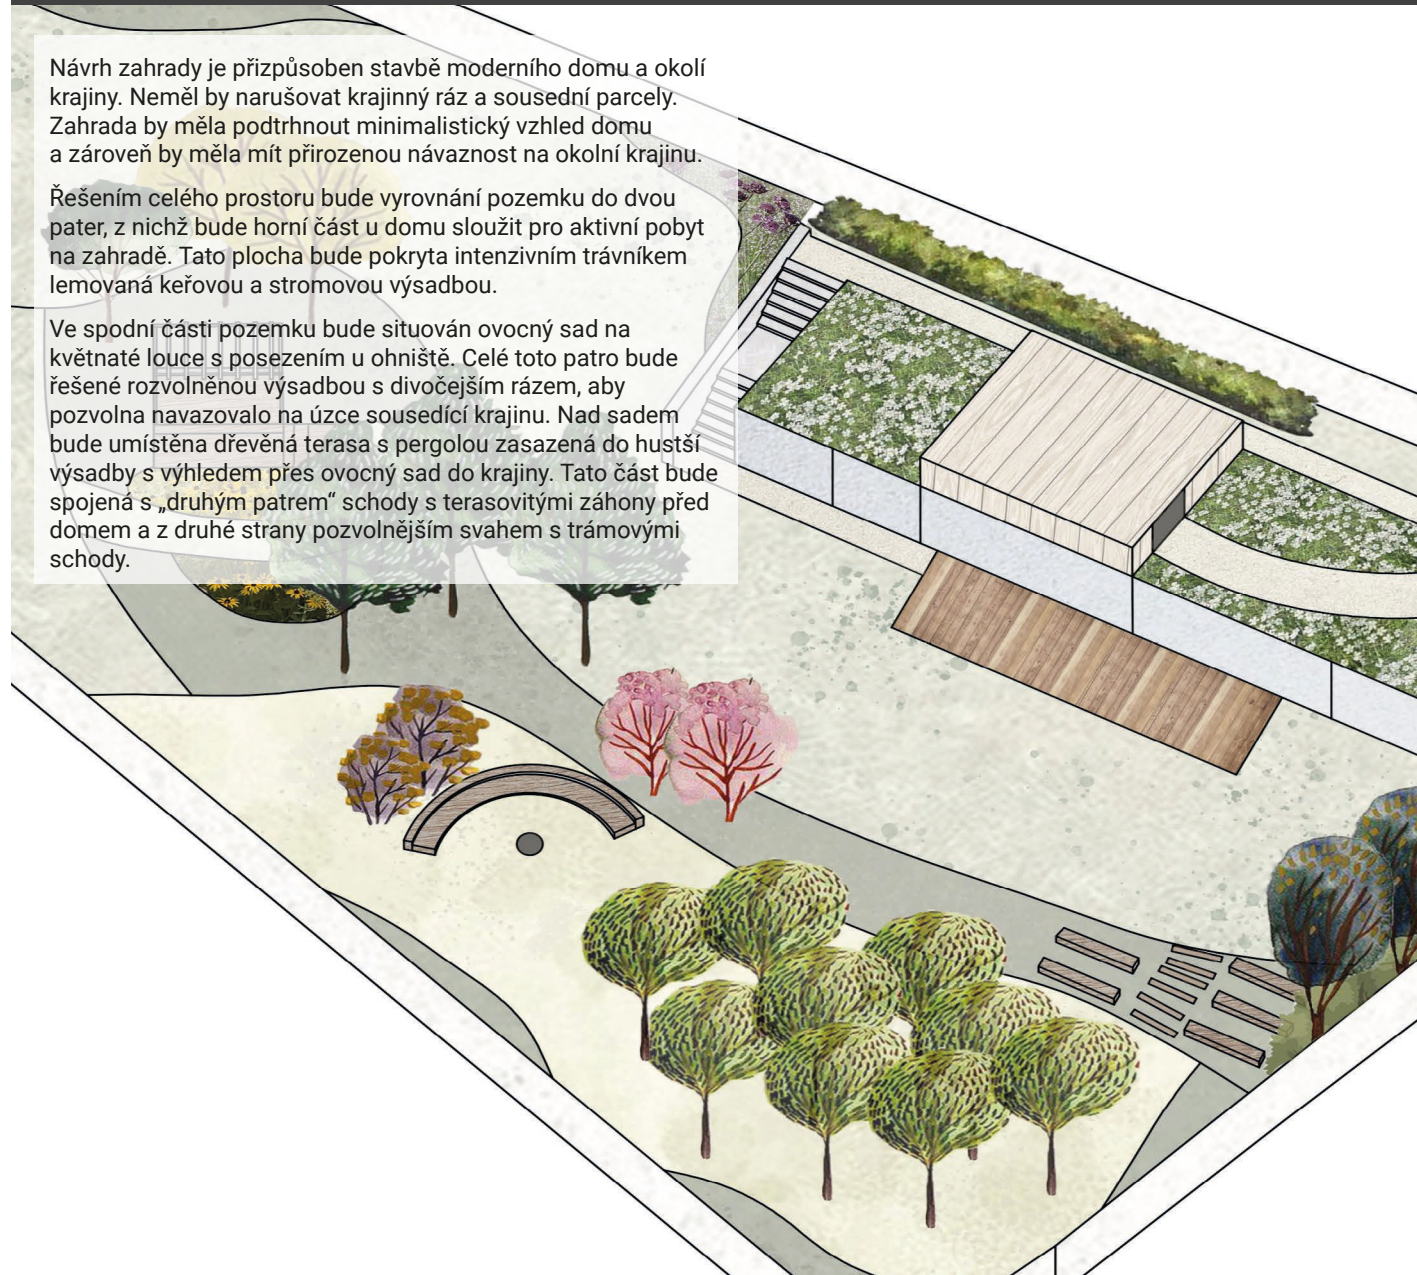

návrh - půdorys

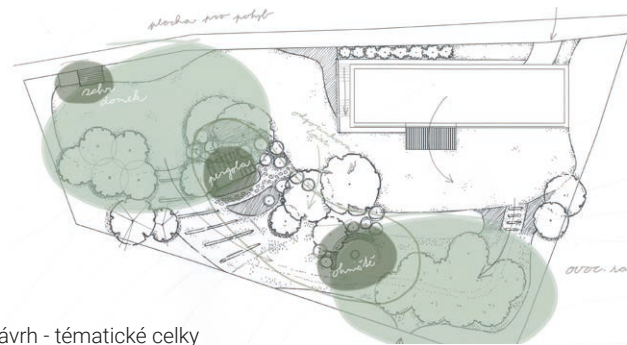

návrh - tématické celky



řezopohled A-A'



vizualizace 1



vizualizace 2



řezopohled B-B'