



SEČUÁN - KOMPLEXNÍ EXPOZICE ZOO

PÁNKOVÁ Barbora


Celý řešený prostor je ovlivněn přilehlou skálou, která zasahuje do výběhů. Tato skála je v konceptu využita jako výhoda pro vytvoření vyhlídek a napojení na dobrodružnou stezku ve skále, která navazuje na zakázanku. Kromě výběhů pro živočichy Sečuánu najdeme v prostoru i odpočinkový bambusový hájek. Celý prostor se snaží navodit atmosféru Sečuánu doprovodnými prvky jako je čínský most, či socha s tibetskou tematikou. Jednotícím principem těchto prvků je červená barva, která prostor sjednocuje i díky červenolistým kultivarům listnatých stromů. Převážnou většinu prostoru propojuje vodní prvek začínající vodopádem v pavilonu, který říčkou pokračuje do venkovní voliéry, kde ústí do většího jezírka, které opticky pokračuje k rybníku s ostrovem pro návštěvníky ve venkovním výběhu.

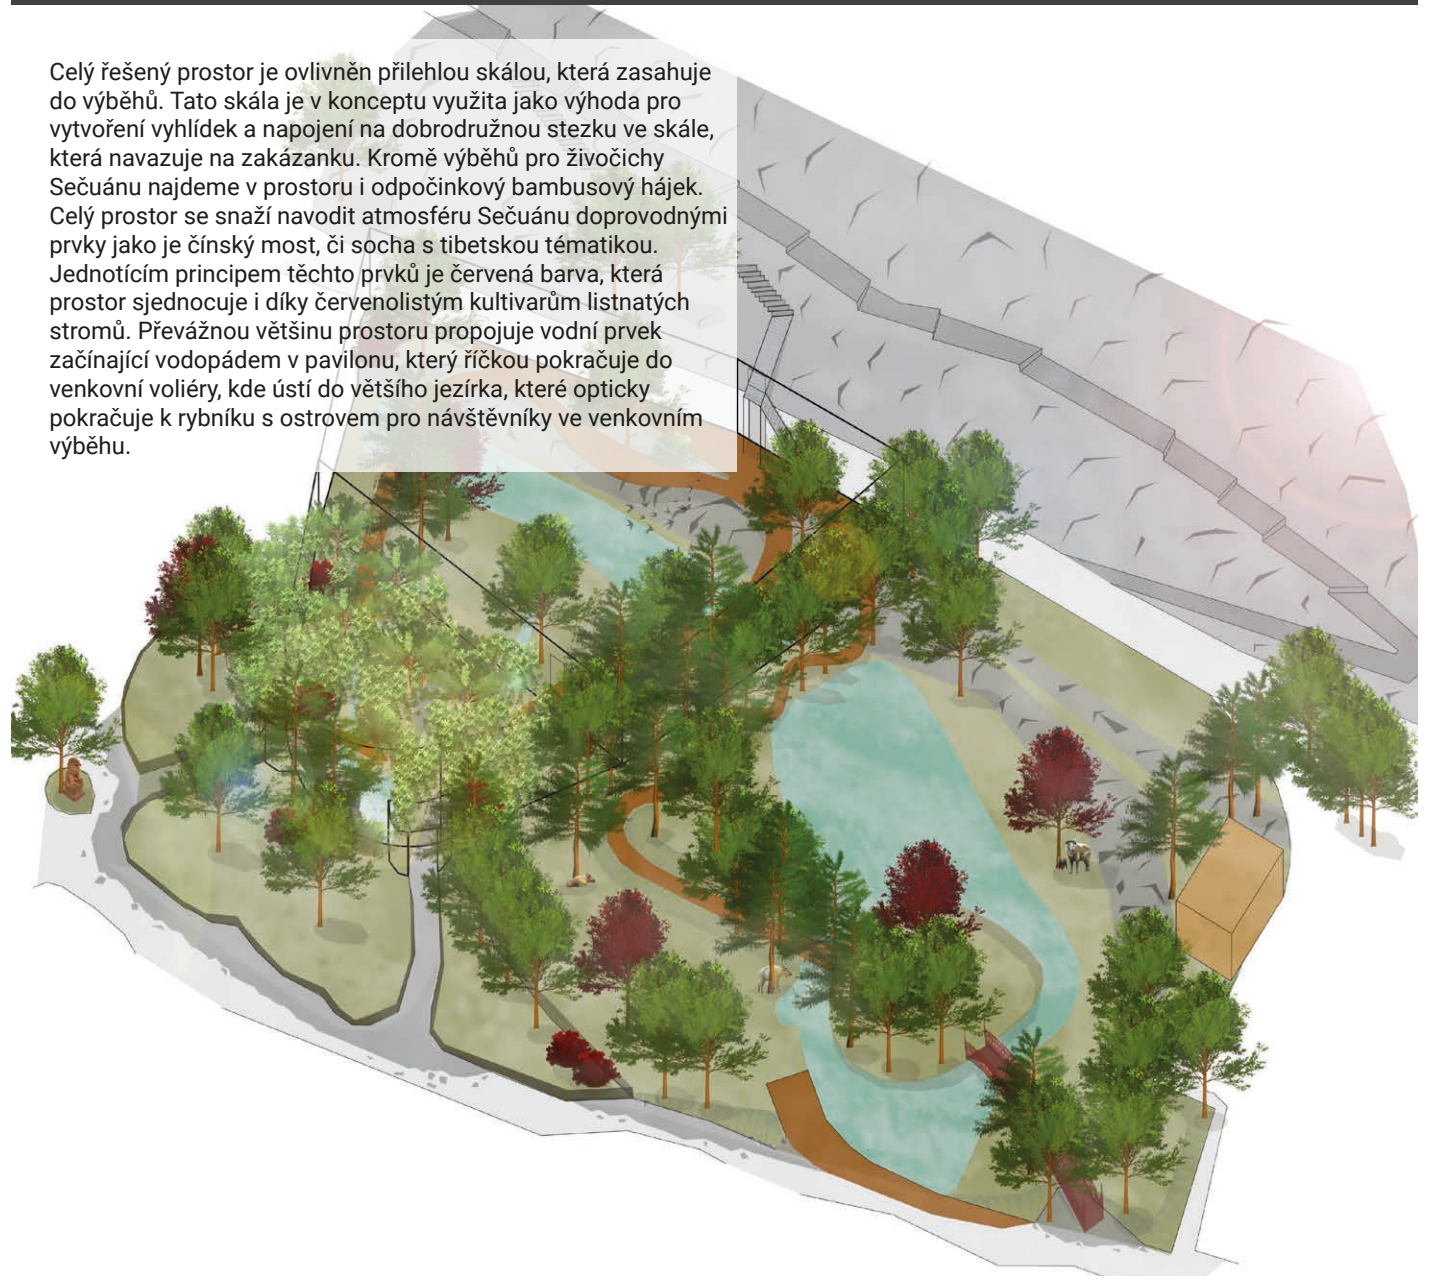

návrh - půdorys

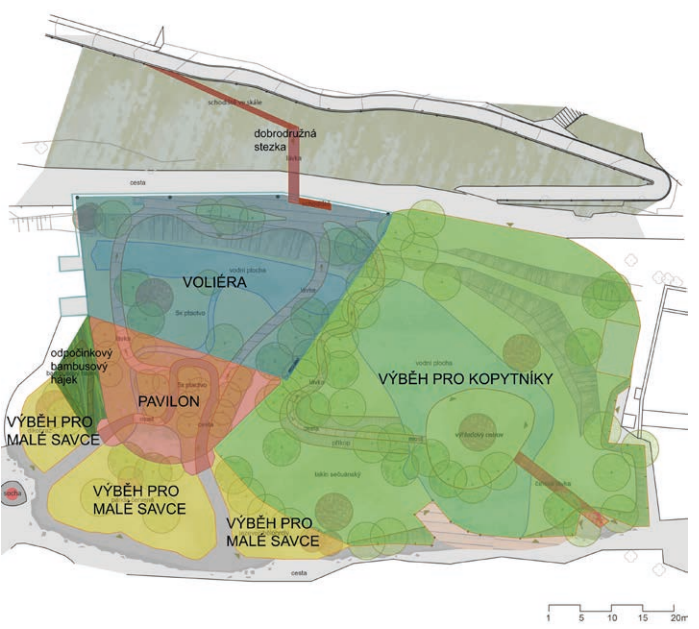


návrh - expozice

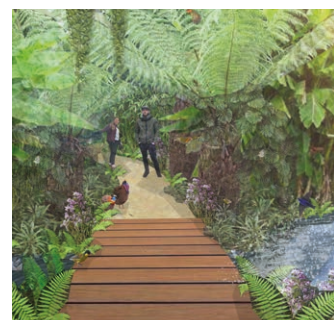


vizualizace 1



vizualizace 2

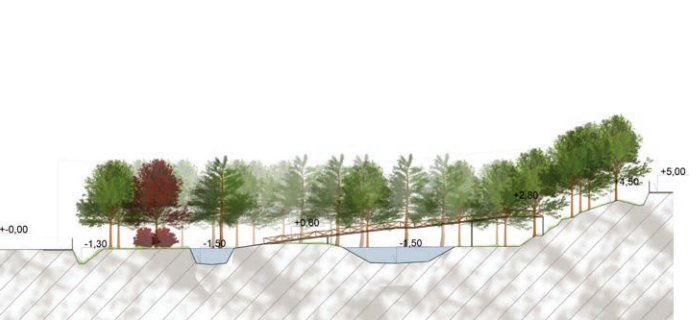


řezopohled 1

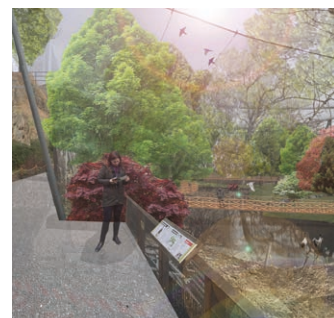

vizualizace 3



vizualizace 4

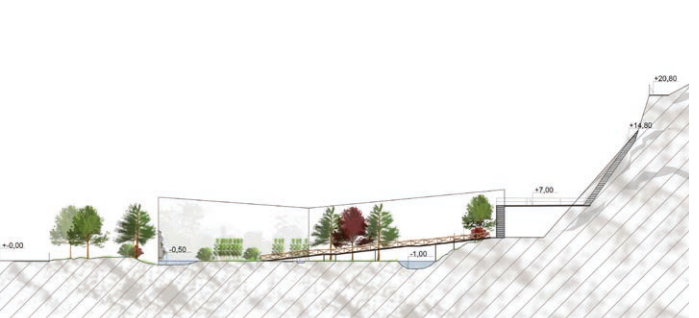

řezopohled 2